



## MARKTGEMEINDE HARMANNSDORF

2111 HARMANNSDORF - Kirchengasse 5

Tel: 02264/7500

FAX 02264/7500-16

E-Mail: [gemeinde@harmannsdorf.gv.at](mailto:gemeinde@harmannsdorf.gv.at)

[www.harmannsdorf.gv.at](http://www.harmannsdorf.gv.at)

10 vor wien



Weinviertel

Parteienverkehr:

MO, DI, DO u. FR von 08.00 - 12.00 Uhr

DI von 16.00 - 19.00 Uhr

Bürgermeistersprechstunden:

DI von 17.00 - 19.00 Uhr, FR von 07.30 - 08.30 Uhr

nur nach persönlicher Voranmeldung

UID: ATU16215003

Bankverbindung:

IBAN: AT46 3243 8000 0240 0240

BIC: RLNWATW1438

DVRNR. 0025780

Rückersdorf, 20.09.2021

**Betrifft:** Verkehrsmaßnahmen in der KG Rückersdorf;  
Errichtung eines Halte- und Parkverbotes im Bereich des Gemeindeamts

## VERORDNUNG

des Bürgermeisters der Marktgemeinde Harmannsdorf, vom 06. September 2021, Zahl: StVO-2/2021, mit welcher im Bereich der **südlich vom Grundstück .332 EZ 210 neben dem Gemeindeamt auf dem Grundstück der Marktgemeinde Harmannsdorf 196/5 EZ 802** ein „**Halte- und Parkverbot ausgenommen Fahrzeuge mit Parkkarte**“ verfügt wird.

Der Bürgermeister der Marktgemeinde Harmannsdorf verordnet gemäß der §§ 37 und 38 der NÖ Gemeindeordnung 1973 (NÖ GO 1973), zuletzt geändert durch LGBl. Nr. 35/2021, in Verbindung mit den §§ 24, 43, 44, 52a) lit 13 b., 54 und 94 d. lit. 4.a) der Straßenverkehrsordnung 1960 - StVO 1960, BGBl. Nr.159/1960 zuletzt geändert durch BGBl. I Nr. 161/2020:

### § 1

#### Halte- und Parkverbot

Auf dem Grundstück der Marktgemeinde Harmannsdorf GSt. 196/5 EZ 802, KG Rückersdorf wird im Bereich der Parkplätze südlich des Gemeindeamts, im Bereich der Schräg Parker gemäß dem beiliegenden Lageplan vom 07.07.2021, der einen integralen Bestandteil dieser Verordnung bildet, dass „Halten und Parken - ausgenommen Fahrzeuge mit Parkkarte werktags von 06:00 – 19:00 Uhr“ verboten.

### § 2

#### Kennzeichnung

Dieses Verbot ist durch das Aufstellen des Verkehrszeichens gemäß § 52 lit. a Z. 13b StVO 1960 (Halten und Parken verboten mit in beide Richtungen weisenden Pfeilen) auf einer Breite von insgesamt 8,80 m, der Zusatztafel „werktags Mo-Fr 06:00 – 19:00 Uhr“ und der Zusatztafel „ausgenommen Fzg. mit Parkkarte“ gemäß § 54 StVO, sind entsprechend ordnungsgemäß anzubringen.

### § 3

#### Inkrafttreten


Die Verordnung tritt mit der Aufstellung der entsprechenden Straßenverkehrszeichen in Kraft.

## § 4 Strafbestimmungen

Übertretungen dieser Verordnung werden von der Bezirksverwaltungsbehörde gemäß den Bestimmungen des § 99 StVO bestraft.

Der Bürgermeister

Mag. Norbert Hendler

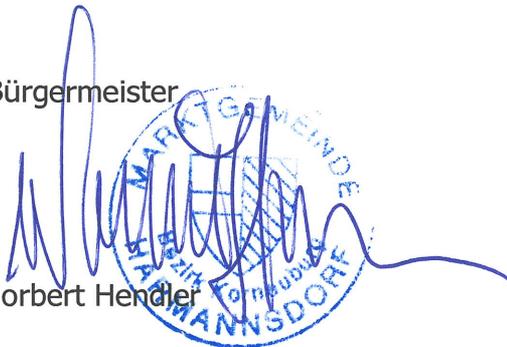

Anlagen:

Lageplan (Anlage 1)

Kennzeichnung (Anlage 2)


Ergeht an:

Bezirkshauptmannschaft Korneuburg

Polizeidienststelle Korneuburg

angeschlagen am: 21.10.2021

abgenommen am: 04.11.2021

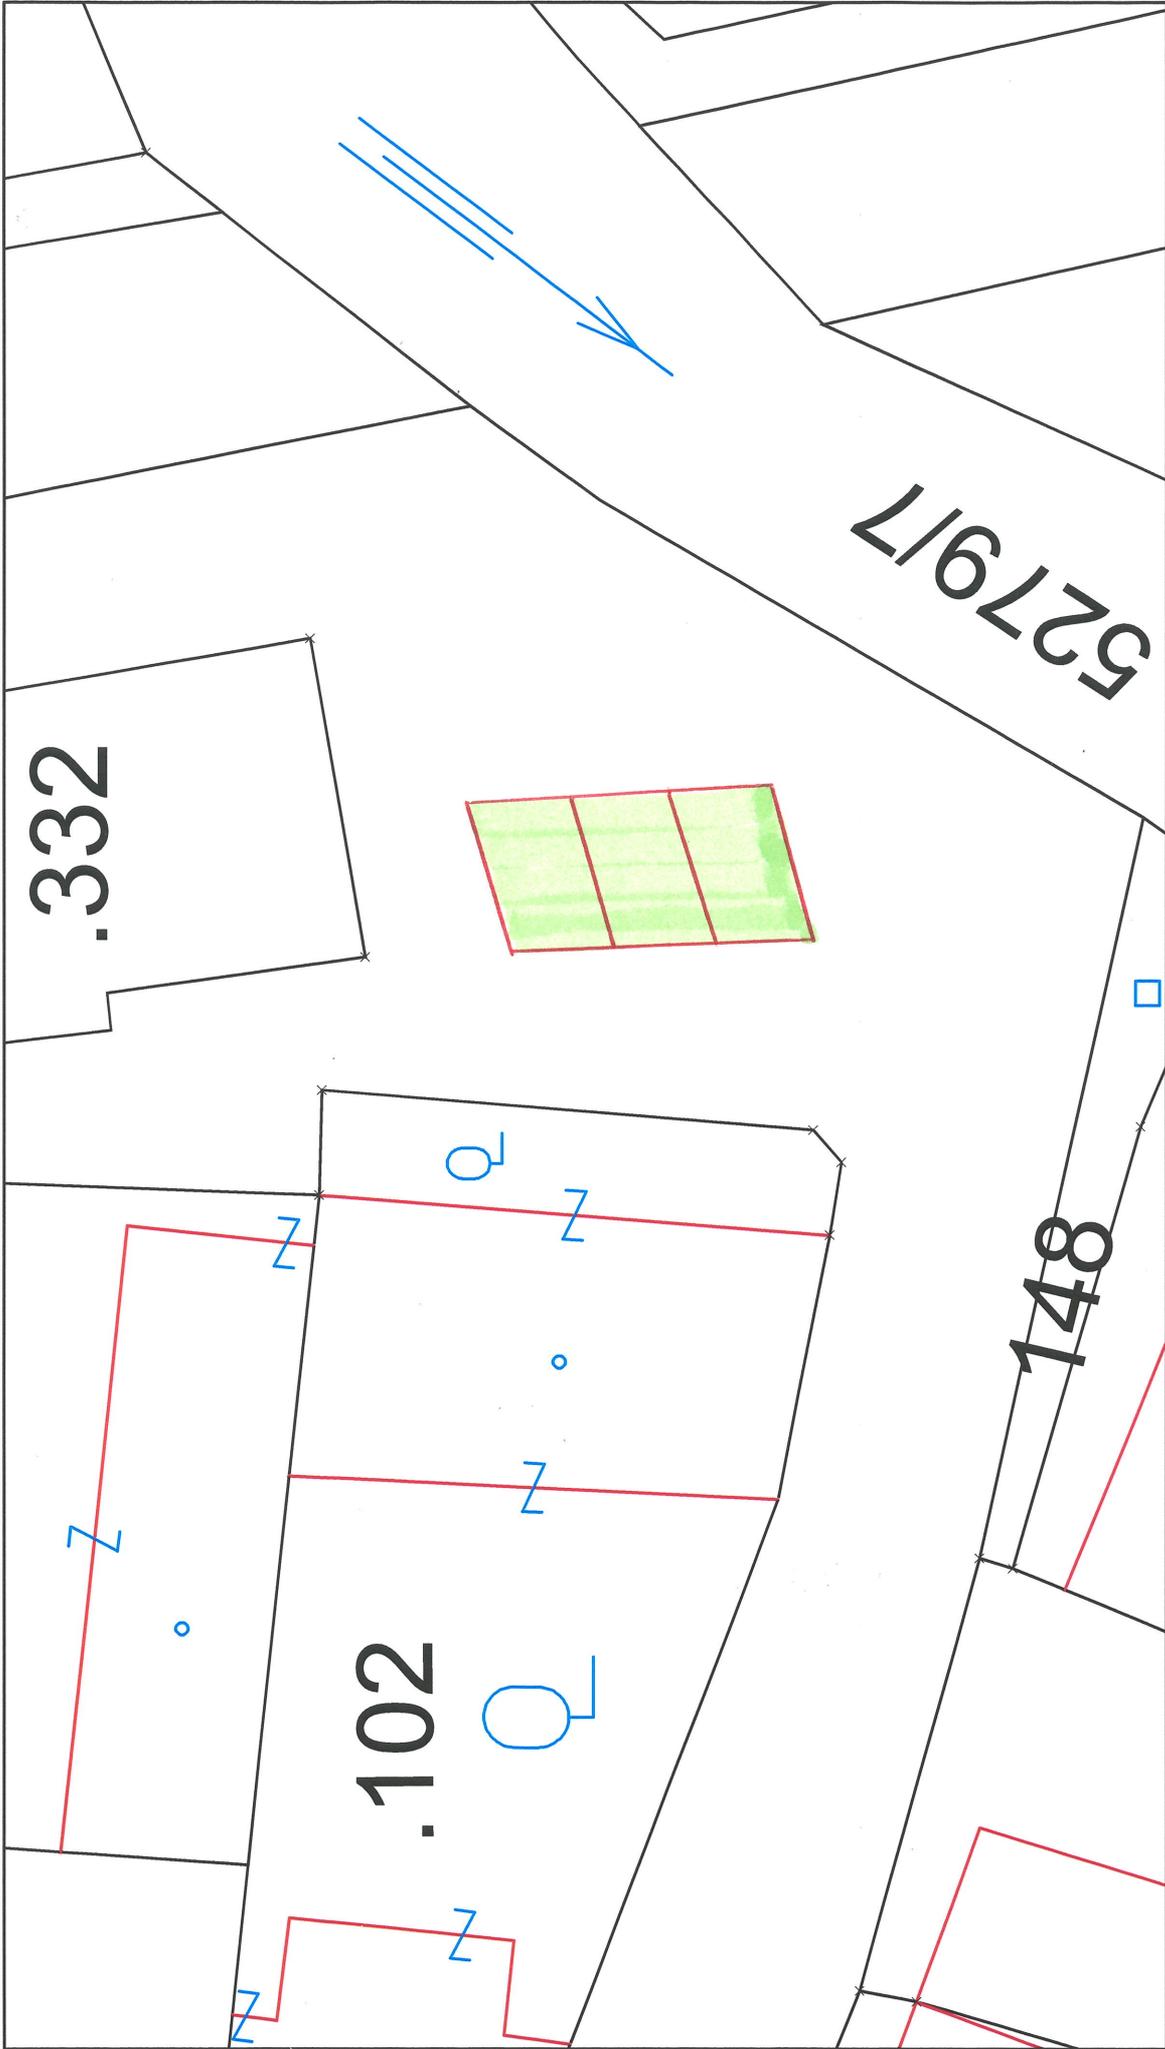

**Lageplan**

**Marktgemeinde Harmannsdorf**  
 2111 Harmannsdorf, Kirchengasse 5  
 Tel: 02264/7500  
 e-Mail: [gemeinde@harmannsdorf.gv.at](mailto:gemeinde@harmannsdorf.gv.at)

Plotdatum: 07.07.2021  
 Maßstab (im Original): 1:250  
 Erstellt durch Anwender:  
 harmannsdorf\_wo



Copyright: DKM - (c) Bundesamt für Eich-und Vermessungswesen  
 HINWEIS: Rechtsanspruch aus dieser Darstellung nicht ableitbar!



werktags  
Mo-Fr 06:00-19:00

ausgenommen  
Fahrzeuge  
mit Parkkarte