



## MARKTGEMEINDE HARMANNSDORF

2111 HARMANNSDORF - Kirchengasse 5

Tel: 02264/7500

FAX 02264/7500-16

E-Mail: [gemeinde@harmannsdorf.gv.at](mailto:gemeinde@harmannsdorf.gv.at)

[www.harmannsdorf.gv.at](http://www.harmannsdorf.gv.at)

10 vor wien



Weinviertel

Parteienverkehr:

MO, DI, DO u. FR von 08.00 - 12.00 Uhr

DI von 16.00 - 19.00 Uhr

Bürgermeistersprechstunden:

DI von 17.00 - 19.00 Uhr, FR von 07.30 - 08.30 Uhr

nur nach persönlicher Voranmeldung

UID: ATU16215003

Bankverbindung:

IBAN: AT46 3243 8000 0240 0240

BIC: RLNWATW1438

DVRNR. 0025780

Rückersdorf, 20.09.2021

**Betrifft:** Verkehrsmaßnahmen in der KG Rückersdorf;  
Errichtung eines Halte- und Parkverbotes im Bereich des Gemeindeamts

## VERORDNUNG

des Bürgermeisters der Marktgemeinde Harmannsdorf, vom 06. September 2021, Zahl: StVO-1/2021, mit welcher im Bereich der **E-Tankstelle auf dem Grundstück der Marktgemeinde Harmannsdorf (Grundstücksnummer 196/5 EZ 802)** ein **„Halte- und Parkverbot ausgenommen Elektrofahrzeuge während der Ladezeit“** verfügt wird.

Der Bürgermeister der Marktgemeinde Harmannsdorf verordnet gemäß der §§ 37 und 38 der NÖ Gemeindeordnung 1973 (NÖ GO 1973), zuletzt geändert durch LGBl. Nr. 35/2021, in Verbindung mit den §§ 24, 43, 44, 52a) lit 13 b., 54 und 94 d. lit. 4.a) der Straßenverkehrsordnung 1960 - StVO 1960, BGBl. Nr.159/1960 zuletzt geändert durch BGBl. I Nr. 161/2020:

### § 1

#### Halte- und Parkverbot

Auf dem Grundstück der Marktgemeinde Harmannsdorf GSt. 196/5 EZ 802, KG Rückersdorf wird im Bereich der E- Tankstelle, im grün markierten Bereich gemäß dem beiliegenden Lageplan vom 07.07.2021, der einen integralen Bestandteil dieser Verordnung bildet, dass „Halten und Parken - ausgenommen Elektrofahrzeuge während der Ladezeit von max. 2h“ verboten.

### § 2

#### Kennzeichnung

Dieses Verbot ist durch das Aufstellen des Verkehrszeichens gemäß § 52 lit. a Z. 13b StVO 1960 („Halten und Parken verboten“) mit dem Zusatz „ausgenommen Elektrofahrzeuge während der Ladezeit von max. 2h“ kundzumachen.

### § 3


#### Inkrafttreten

Die Verordnung tritt mit der Aufstellung der entsprechenden Straßenverkehrszeichen in Kraft.

## § 4 Strafbestimmungen

Übertretungen dieser Verordnung werden von der Bezirksverwaltungsbehörde gemäß den Bestimmungen des § 99 StVO bestraft.

Der Bürgermeister

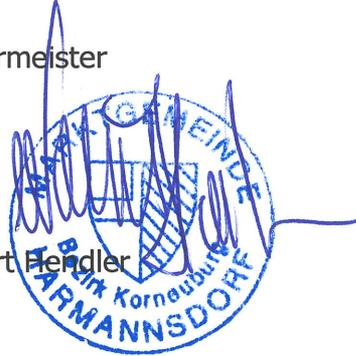

Mag. Norbert Hendl

Anlagen:

Lageplan (Anlage 1)

Kennzeichnung (Anlage 2)


Ergeht an:

Bezirkshauptmannschaft Korneuburg

Polizeidienststelle Korneuburg

angeschlagen am: 21.10.2021

abgenommen am: 04.11.2021

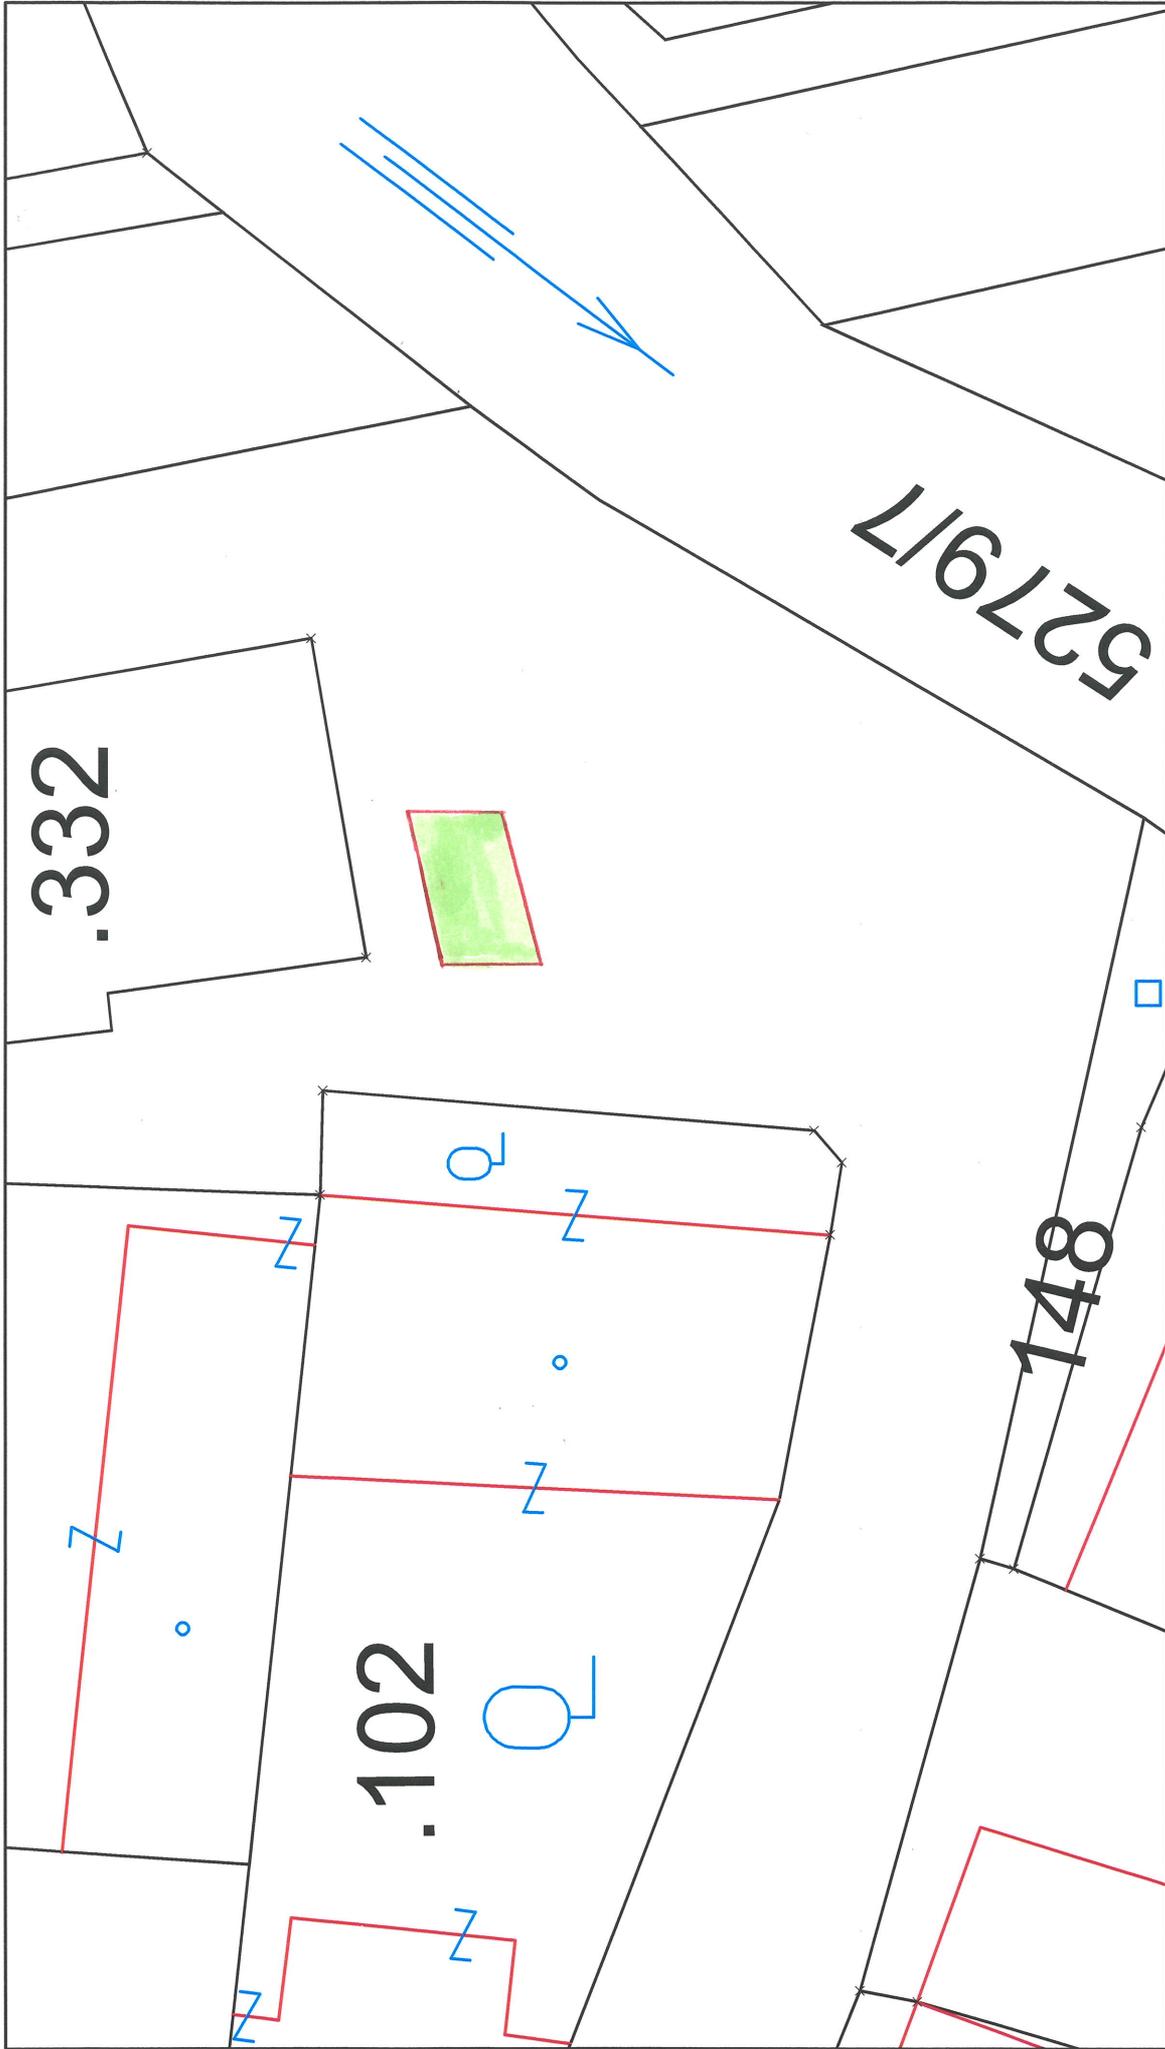

**Lageplan**

**Marktgemeinde Harmannsdorf**  
 2111 Harmannsdorf, Kirchengasse 5  
 Tel: 02264/7500  
 e-Mail: [gemeinde@harmannsdorf.gv.at](mailto:gemeinde@harmannsdorf.gv.at)

Plotdatum: 07.07.2021  
 Maßstab (im Original): 1:250  
 Erstellt durch Anwender:  
 harmannsdorf\_wo



Copyright: DKM - (c) Bundesamt für Eich-und Vermessungswesen  
 HINWEIS: Rechtsanspruch aus dieser Darstellung nicht ableitbar!

